

Techniques de design d'intérieur

PRÉSENTATION DU PROGRAMME
11 MARS 2025



Notre programme

Programme technique de 3 ans

24 cours de la discipline principale Design d'intérieur

4 cours de la discipline Arts plastiques

3 cours de la discipline Histoire de l'art

1 cours de la discipline Psychologie

Formation générale

3 cours d'activité physique

4 cours de français

3 cours de philosophie

2 cours d'anglais

2 cours complémentaires

Semaines de 27 à 32 heures de cours

Nos cours

6 cours de la série Projet (cours porteurs)

4 cours de DAO (AutoCAD, SketchUP, Enscape, REVIT, Suite Office, GIMP)

4 cours sur l'Architecture/Éclairages

4 cours de Spécifications/Couleurs/Matériaux et Ambiance (D et AP)

4 cours de la série Dessin/Créativité (D et AP)

2 cours de Conception sur mesure (mobilier)

3 cours sur la connaissance de la profession de designer

3 cours d'Histoire de l'art, axés sur le monde du design

1 cours de Psychologie axé sur la communication professionnelle

Stages en milieu professionnel

Rendus 3D Cours Projet 2 et DAO 2



PERSPECTIVE DE LA CUISINE



PERSPECTIVE DE LA SALLE À MANGER



PERSPECTIVE DU SÉJOUR



PERSPECTIVE DU SÉJOUR

Carton ambiance Cours Projet 2 et Matériaux et ambiances 1 et 2

Carton d'ambiance projet Tremblay-Lessard



1. Porcelaine noire - entrée



2. Plancher d'ingénierie en chêne blanc couleur hush - cuisine, salle à manger, séjour, chambres




7. Lambris Shiplap blanc - mur séjour



8. Panneau décoratif en contreplaqué de merisier naturel - chambres



3. Surface ultra-compacte Salina - comptoirs cuisine et dosseret mur de la cuisinière

 

13. Peinture 6000-11 blanc naturel pour tous les murs, moulures, plinthes, cadrages, portes et plafond



9. Porcelaine ivory nat. - plancher salle de bain incluant la douche




10. Porcelaine ghiaccio - murs de la douche et mur du meuble lavabo dans la salle de bain



4. Céramique blanche - mur de l'évier dans la cuisine



5. Similaque marée haute - cabinets de cuisine du bas

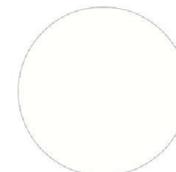

6. Similaque banquise du nord - cabinets de cuisine du haut



11. Surface solide bisque - comptoir meuble lavabo salle de bain



12. Laminé Monaco - meuble lavabo salle de bain

Justificatif choix de matériaux

Cours Matériaux et ambiances 1 et 2

Plancher de la salle de bain :



Nom du produit : Porcelaine / Grès cérame coloré dans la masse
Compagnie : Ciot Tecnica
Modèle : COECO183601P / Concrete
Grade sur échelle de Mohs, valeur V, valeur R, PEI (densité) : V3 / R11 / PEI ?
Couleur : ivory nat.
Dimensions : 18" x 36"
https://ciot.com/quebec_fr/coeco183601p

Nom du produit : coulis à joints
Compagnie : QuartzLock
Type (avec ou sans sable, époxy, quartz) : quartz
Numéro : 145
Couleur : Os

Raison du choix : Cette porcelaine peut aller sur le sol. Nous avons choisi ce motif pour rappeler l'effet plus brut des pierres de la nature. Puisque la valeur V vaut 3, il faut s'attendre à une certaine variation de couleurs et de motifs entre les différentes tuiles. De plus, puisque la valeur R vaut 11, il sera sécuritaire de prendre une douche sans craindre de glisser. Pour le coulis, nous en avons choisi un avec quartz ce qui est recommandé pour les porcelaines allant dans une douche.

Murs de la douche et mur du lavabo dans la salle de bain :



Nom du produit : Porcelaine / Grès cérame pleine masse
Compagnie : Ciot Tecnica
Modèle : REFGC24X01P / Grecale
Grade sur échelle de Mohs, valeur V, valeur R, PEI (densité) : V2 / R9 / PEI ?
Couleur : Ghiaccio
Dimensions : 24" x 24"
https://ciot.com/quebec_fr/refgc24x01p


Nom du produit : coulis à joints
Compagnie : QuartzLock
Type (avec ou sans sable, époxy, quartz) : quartz
Numéro : 120
Couleur : Blanc naturel

Raison du choix : Cette porcelaine peut aller sur les murs. Nous avons choisi ce motif pour rappeler l'effet plus brut des pierres de la nature. Puisque la valeur V vaut 2, il faut s'attendre à une légère variation de couleurs et de motifs entre les différentes tuiles. Pour le coulis, nous en avons choisi un avec quartz ce qui est recommandé pour les porcelaines allant dans une douche.

Prise en compte des contraintes architecturales

Cours série Projet et Architecture

Fichier: C:\Users\Yves\Documents\CAD\Projet - Cégep - Garneau\Documents\CAD\Projet - Cégep - Garneau\2025\Projet 2\Evolution\200_01_1425-Projet_Garneau-Fondation.dwg
Imprimé le 22 janvier 2025 14:49

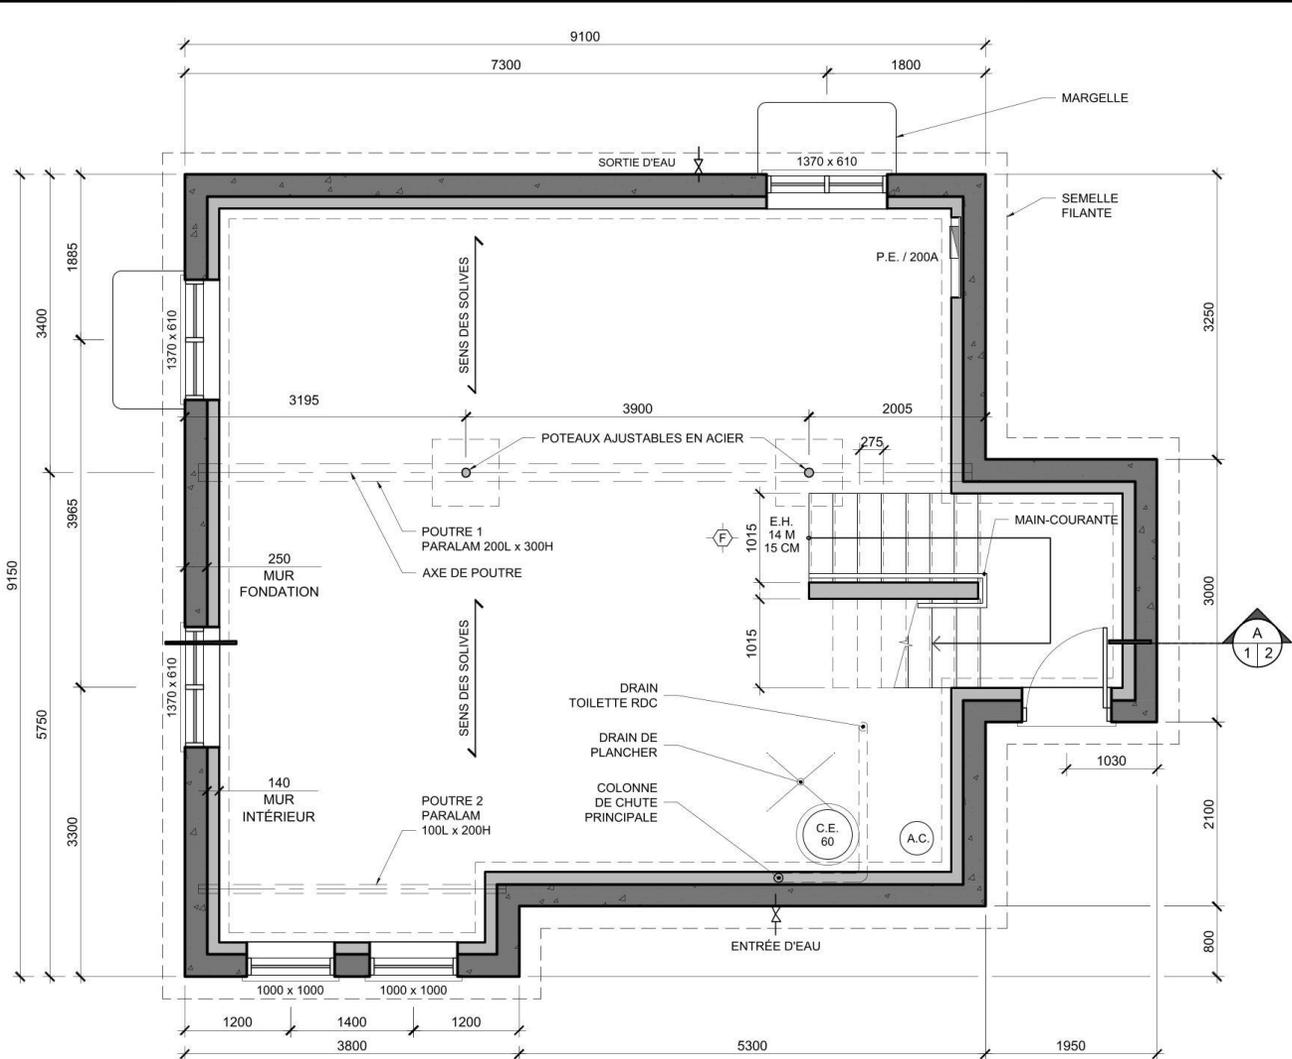

PLAN DE CONSTRUCTION / SOUS-SOL
Echelle: 1:50

ON NE MESURE PAS DIRECTEMENT SUR LES PLANS
L'ENTREPRENEUR DOIT VÉRIFIER TOUTES LES DIMENSIONS SUR LE CHANTIER ET RAPPORTER AU DESIGNER TOUTE ERREUR OU OMISSION

NO	DATE	DESCRIPTION
01	JJ.MM.AAAA	
02	JJ.MM.AAAA	
03	JJ.MM.AAAA	
04	JJ.MM.AAAA	
05	JJ.MM.AAAA	

CÉGEP GARNEAU
Techniques de DESIGN D'INTÉRIEUR

1660 boulevard de l'Entente
Québec (Québec) G1S 4S3
Tél.: 418-688-8310
www.cegepgarneau.ca

PROJET
NOM CLIENT
ADRESSE DU CLIENT

DESSIN
PLAN DE L'EXISTANT

DATE
JJ.MM.AAAA


ECHELLE
1:50

DESSINÉ PAR
NOM
NOM (2)
NOM (3)
NOM (4)

VERIFIÉ PAR
NOM & NOM DU COURS
XXXX

Rendus 3D Enscape

Cours DAO 3 et Projet 5

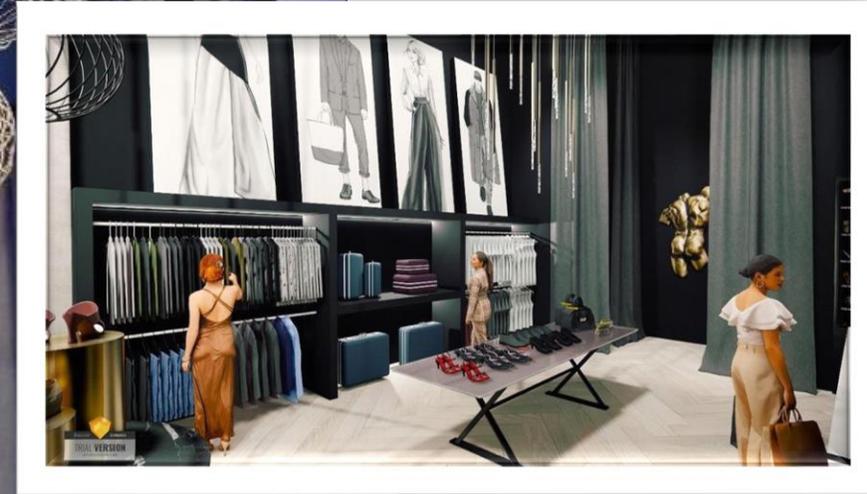

Spécification appareils d'éclairage et fiches techniques Cours Éclairage



SOURCE: [ET2 Online](#)

NUMÉRO DE RÉFÉRENCE N / A
IDENTIFICATION Suspension
FABRICANT ET2
DISTRIBUTEUR Transit Luminaire
COLLECTION Souffle
N° MODÈLE E25052-TRC
MODÈLE: SOUFFLE 8.5" 1-LIGHT PENDANT
N° BOÎTIER N/A
COULEUR Terra Cotta
LAMPE : DEL
TEMPÉRATURE 3000K
IRC 90
LUMEN 700
FAISCEAU N/A
DIMENSIONS 5 ¾" x 5 ¾" x 8 ½"
PRIX 118,00\$
QUANTITÉ 3


PIÈCE ET COUCHE :
Cuisine (évier et surface de travail) et fonctionnel/ambiance

LIEN VERS :
Fiche technique: [ET2 Online](#)


Dessin technique de mobilier sur mesure

Cours Conception sur mesure 1 et 2

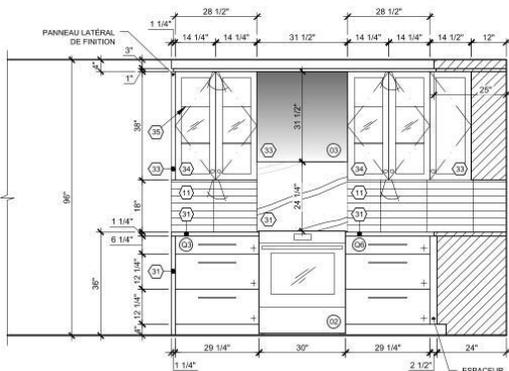

1
1/2 **ÉLÉVATION CUISINIÈRE**
60x122 x 122"x1'-0"

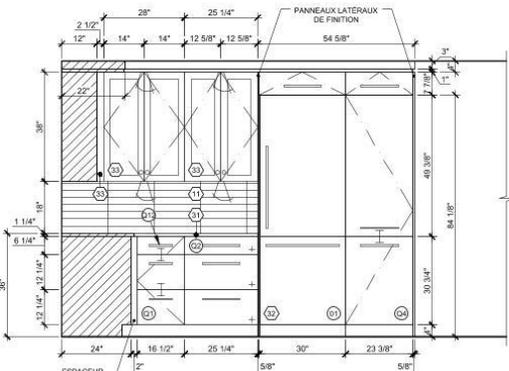

2
1/2 **ÉLÉVATION RÉFRIGÉRATEUR**
60x122 x 122"x1'-0"

ON NE MESURE PAS DIRECTEMENT SUR LES PLANS L'ENTREPRENEUR DOIT VÉRIFIER TOUTES LES DIMENSIONS SUR LE QUANTER ET RAPPORTER AU DESIGNER TOUTE ERREUR OU OMISSION

NO	SITE	PROJET
01	JMAMMA	
02	JMAMMA	
03	JMAMMA	
04	JMAMMA	
05	JMAMMA	

CÉGEP GARNEAU

1000 boulevard de l'Éternité
Québec (Québec) Q1S 4S2
Tel: 418-688-8310
www.cepeggarneau.ca

DESIGNER D'INTÉRIEUR

LISTE DES ÉQUIPEMENTS

CUISINE:

- 01 REFRIGÉRATEUR
- 02 CUISINIÈRE ENCASTRÉE
- 03 HOTTE ENCASTRÉE

LÉGENDE DES FINIS

REVÊTEMENTS MURAUX:

- 11 CÉRAMIQUE MURALE

REVÊTEMENTS D'ÉBÉNISTERIE:

- 01 COMPTOIR ET DOSSERET DE QUARTZ
- 02 PANNEAUX PLATS PLACAGE DE BOIS PARTOUT SAUF INDICATION CONTRAIRE
- 03 PANNEAUX SHAKER LAQUE ROUGE
- 04 PANNEAUX SHAKER VITRÉE LAQUE ROUGE
- 05 TABLETTE DE VERRE

QUINCAILLERIE

- 01 MÉCANISME POUR CÔN MORT AVEC TABLETTES PIVOTANTES
- 02 DIVISEUR À USTENSILES
- 03 DIVISEUR À ÉPICES
- 04 GARDE-MANGER COULISSANT
- 05 SUPPORT À TABLETTE DE VERRE
- 06 DIVISEUR GROS USTENSILES
- 07 POIGNÉE DÉCORATIVE LONGUE PARTOUT SAUF INDICATION CONTRAIRE
- 08 POIGNÉE DÉCORATIVE
- 09 BOUTON DÉCORATIF PARTOUT SAUF INDICATION CONTRAIRE

LÉGENDE DES SYMBOLES

- + TIRORS
- < SENS D'OUVERTURE DES PORTES
- ⊥ LES PORTES SONT RELIÉES ENSEMBLES
- ↖ RAYON LUMINEUX ENCASTRÉ DE MEUBLE

NOTES GÉNÉRALES

1. TOUTS LES ENCASTRÉS SONT POSITIONNÉS AU CENTRE DE CHAQUE CAISSON DES ARMOIRES MURALES.
2. TOUTES LES POIGNÉES DÉCORATIVES SONT POSITIONNÉES AU CENTRE DU PANNEAU ET À 3-1/8" DE HAUT.
3. TOUTS LES BOUTONS DÉCORATIFS SONT POSITIONNÉS AU CENTRE DU SHAKER ET À 3-1/8" DE HAUT.

PROJET: **PROJET CUISINE CÔTÉ-DURAND**

ÉLÉVATIONS

DATE: 24.10.2024 ÉCHELLE: 1/2"x1'-0"



DESIGNER PAR: **CATHERINE BEAUDOIN**

SCHEMÉ PAR: C.B.


NO & NOM DU COURS: 570-000-FX CONCEPTION SUR MESURE 1

Connaissance de la profession de designer

Projet Portfolio – Cours Promotion et communication et Garneau-Travail

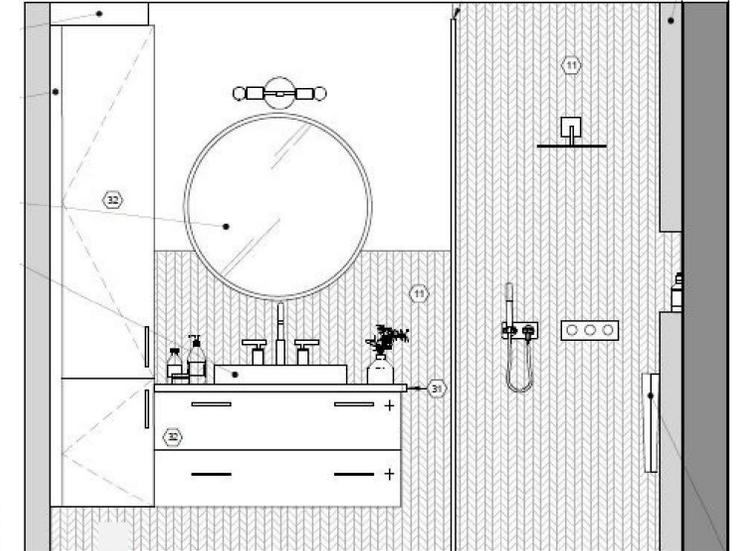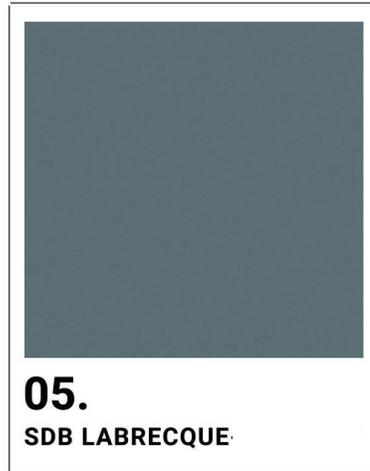

Le mandat consistait à concevoir une salle de bain fonctionnelle et durable dans les choix des matériaux. La salle de bain devait être contemporaine et avoir une touche de couleur. **Projet gagnant.**

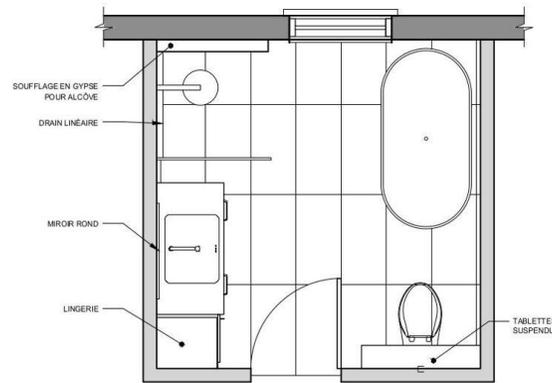

PLAN D'AMÉNAGEMENT SALLE DE BAIN





Connaissance de la profession de designer


Projet Portfolio – Cours Promotion et communication et Garneau-Travail

06. LE MEUBLE LAVABO


Concevoir les éléments sur mesures d'un meuble lavabo pour une maison unifamiliale.

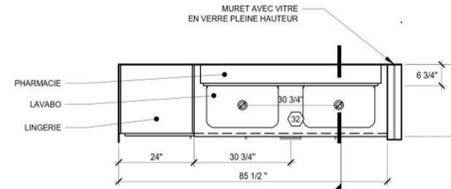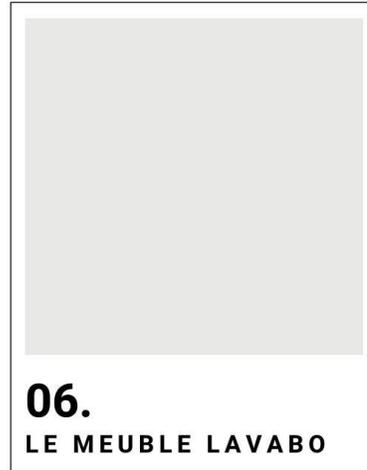


PLAN
Echelle: 1/2"=1'-0"

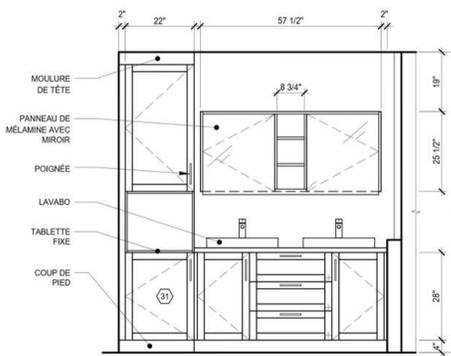


ÉLEVATION
Echelle: 1/2"=1'-0"

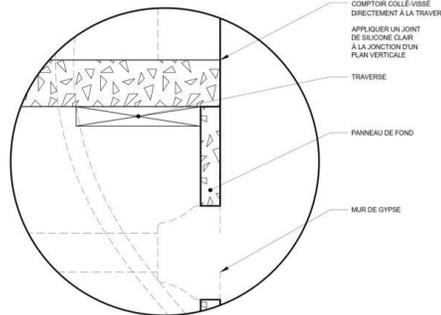

DÉTAIL AGRANDI
Echelle: 1/2"=1'-0"

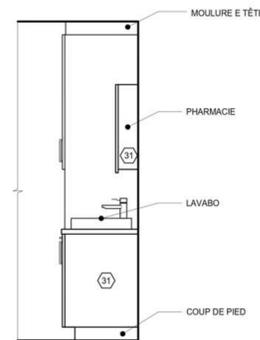

PROFIL
Echelle: 1/2"=1'-0"

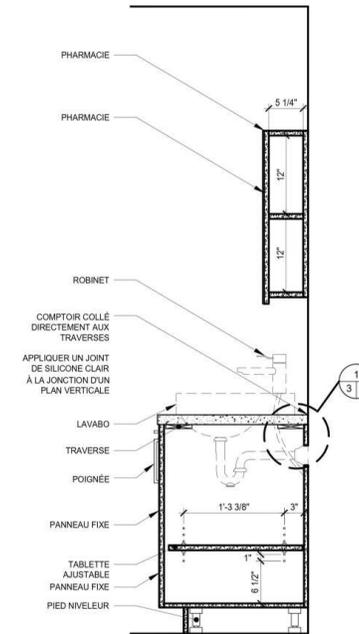

COUPE / MEUBLE-LAVABO
Echelle: 1"=1'-0"

LÉGENDE DES MATÉRIAUX

- 323 PANNEAU DE PARTICULES
- 4 QUARTZ

DEVIS

- 31 BÂTI MONTANT ET TABLETTE EN PANNEAU DE PARTICULES 3/4" Ep. REVÊTEMENT DE MELAMINE, TEL QUE : DIST: FREMOULE CIE: UNIBORD / NO: K45 COUL: BLEU VAGUE / FINI: VELLUM
- 32 COMPTOIR DE QUARTZ 1 1/4" D'ÉP. CIE: CAESARSTONE / NO: 3600 COUL: CLASSICO COUL: ORGANIC WHITE FINI: POLI NEZ: DROIT
- 33 MIROIR COLLÉ SUR PANNEAU DE MELAMINE DE LA PHARMACIE DIMENSIONS ET DISTRIBUTEUR À LA DISCRETION DE L'ÉBÉNISTE
- 34 POIGNÉE DE PORTE ET DE TIROIR CIE: RICHELIEU NO: BPF17SCHBRZ DIM: 1 3/8" X 3/8" X 5 11/16" FINI: CHAMPAGNE BRONZE QTE: 7

DEVIS

- 30 COULISSE PLEINE EXTENSION AVEC AMORTISSEUR CIE: RICHELIEU MARQUE: BLUM NO: 7060005 COUL: MOVENTO DIM: 15 11/16" FINI: ACIER
- 35 CHARNIÈRE DE PORTE AVEC RETENUE CIE: RICHELIEU ANGLE D'OUVERTURE: 100 QTE: 12
- 37 SUPPORT À TABLETTE AVEC RETENUE CIE: RICHELIEU NO: BP227ZG FINI: ZINC
- 38 PIÉD NIVELEUR CIE: RICHELIEU NO: 4501091 FINI: ABS-NOIR
- 39 LAVABO SUR PLAN CIE: KOHLER MODÈLE: VOX K-2660-1 DIM: 23" X 18 1/8" X 3 1/4" FINI: BLANC QTE: 2
- 40 ROBINET CIE: KOHLER MODÈLE: PURIST NO: K-14402-4A-2MB DIM: 5 1/2" X 2 1/4" X 7 3/4" FINI: BDG-OR-BROSSE QTE: 2

Plan général


Exécuté avec AutoCAD

Selon les normes et recommandations et les standards du dessin architectural

Cours DAO 1 et 2 et Projet 3


Ce plan comporte des erreurs en matière d'aménagement et de dessin.

Zone par zone, à vous de trouver !

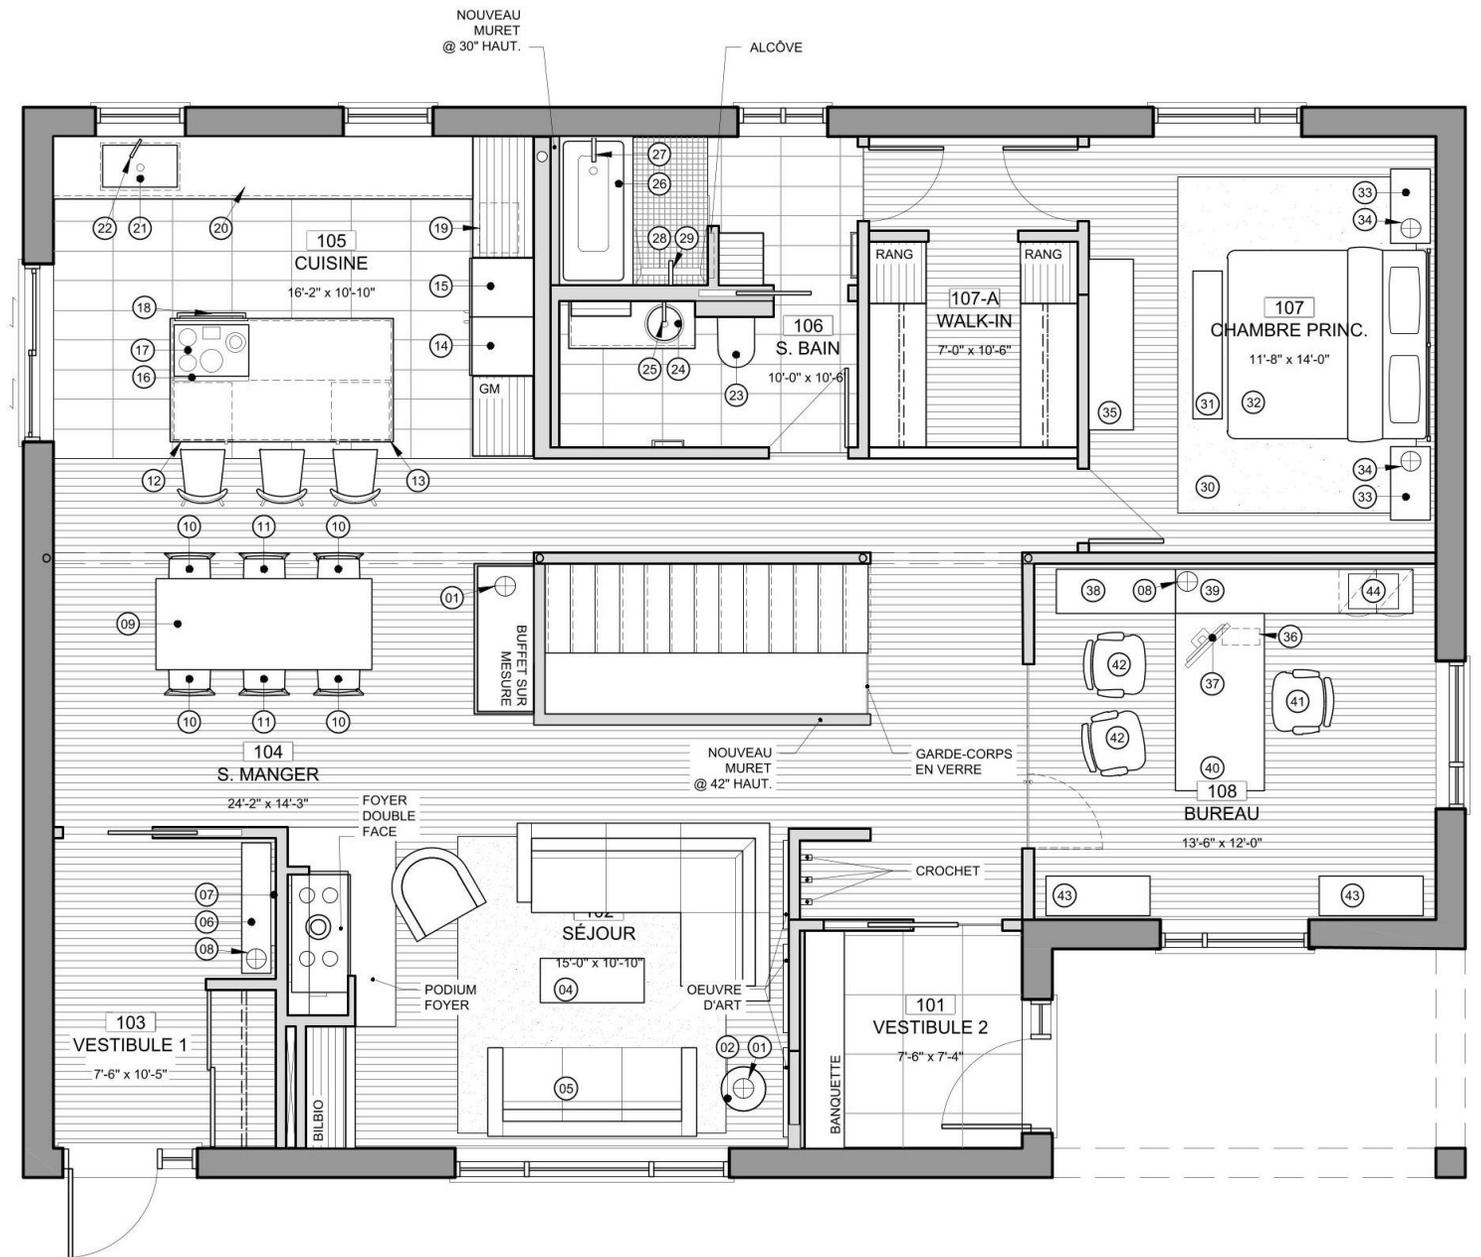


Plan vestibule

Trouvez les 2 erreurs

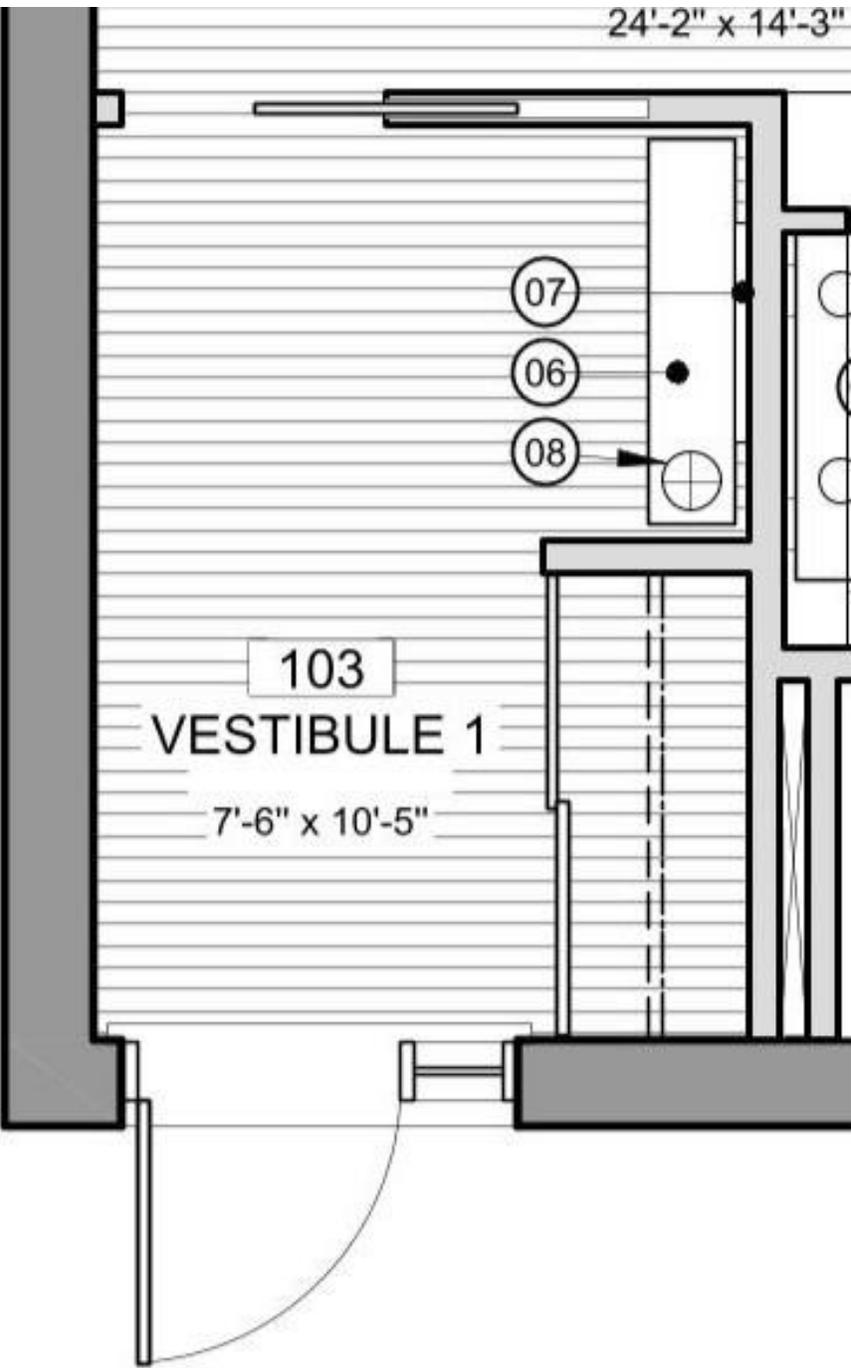


Plan séjour

Trouvez les 3 erreurs

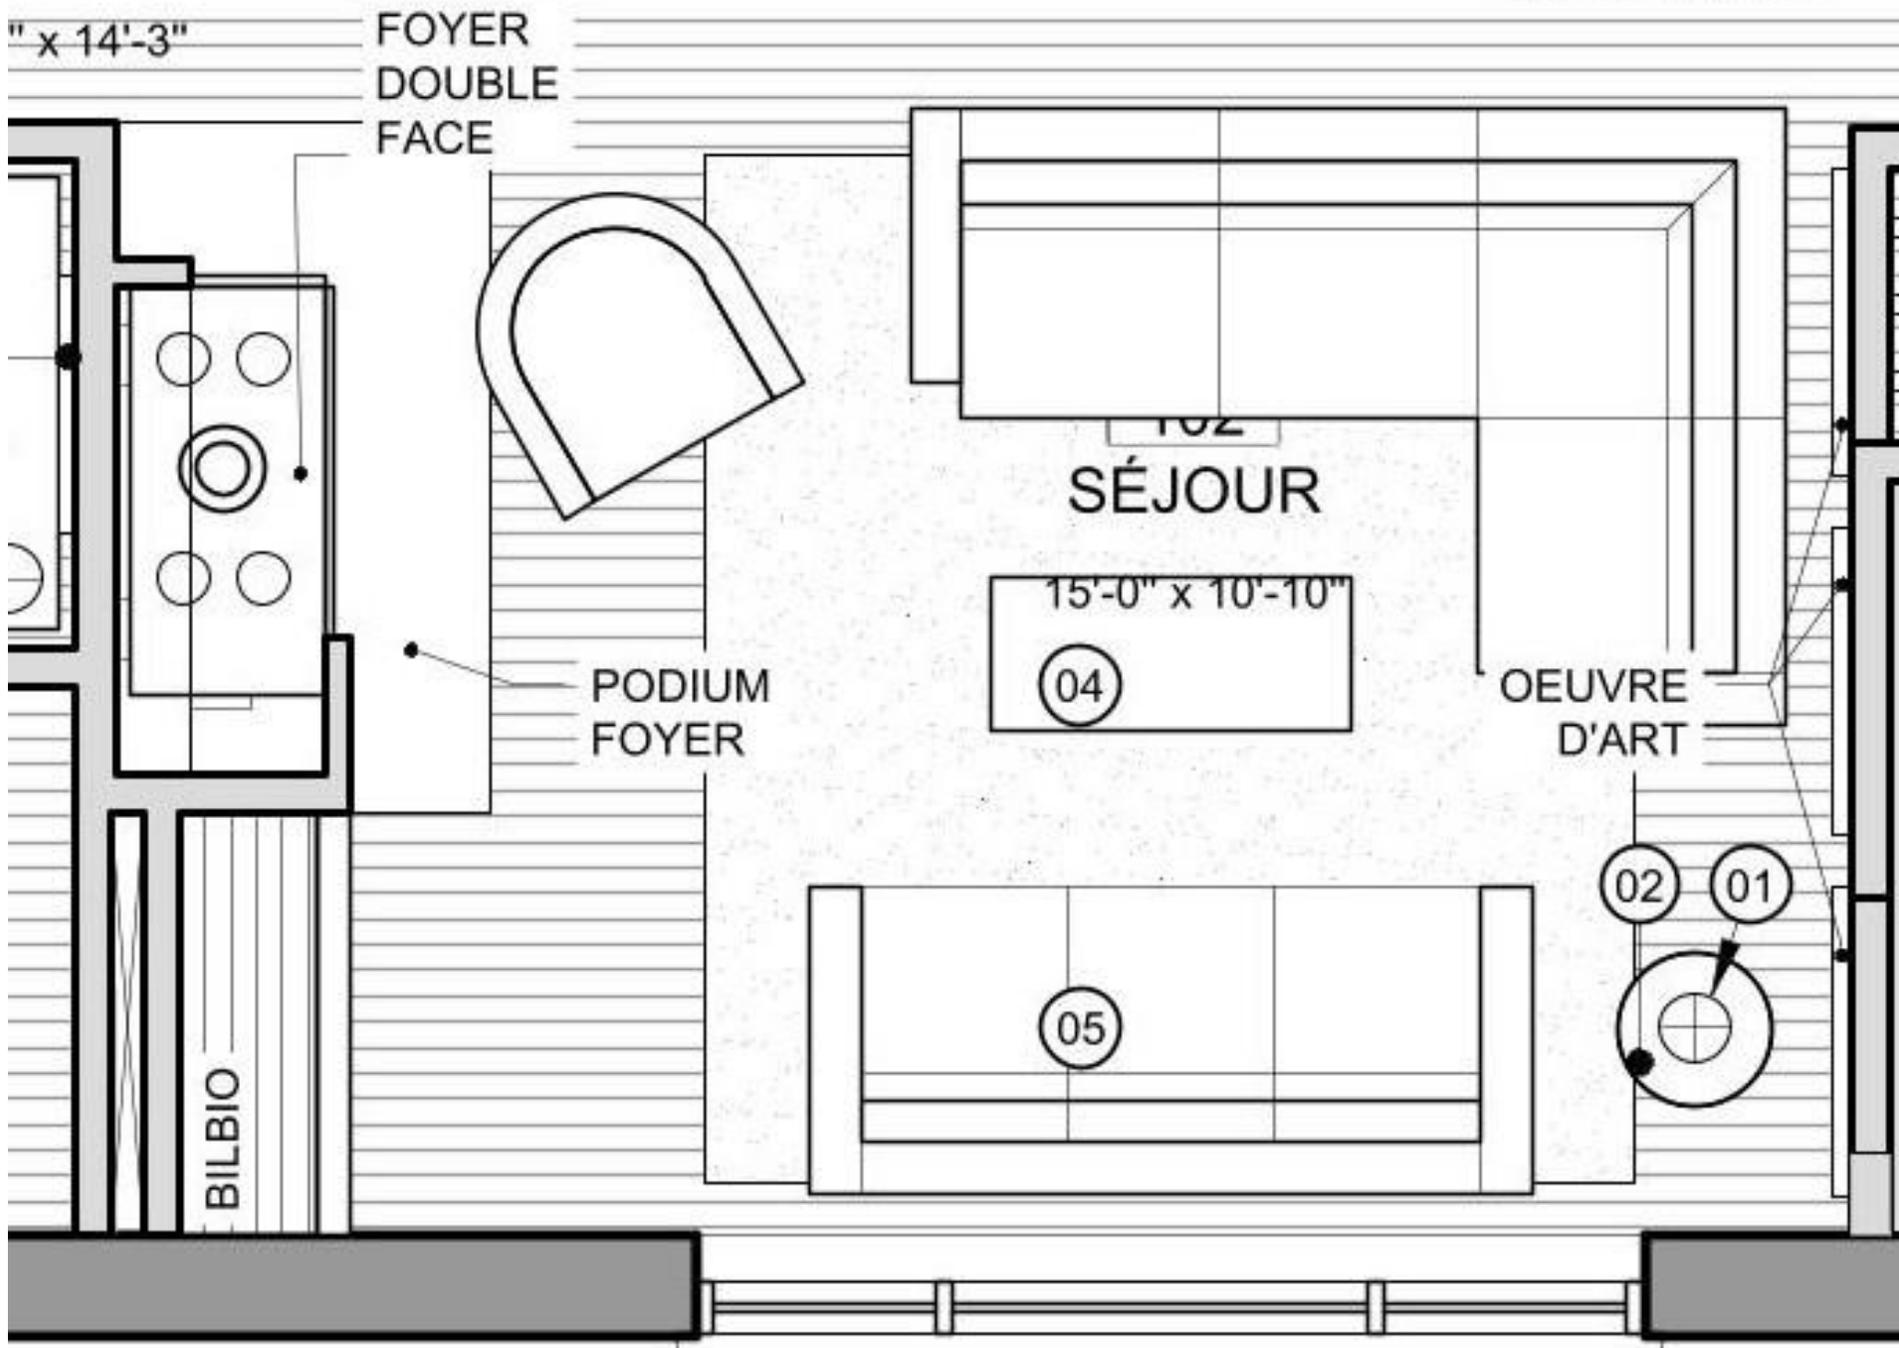


Plan cuisine/ salle à manger

Trouvez les 3 erreurs

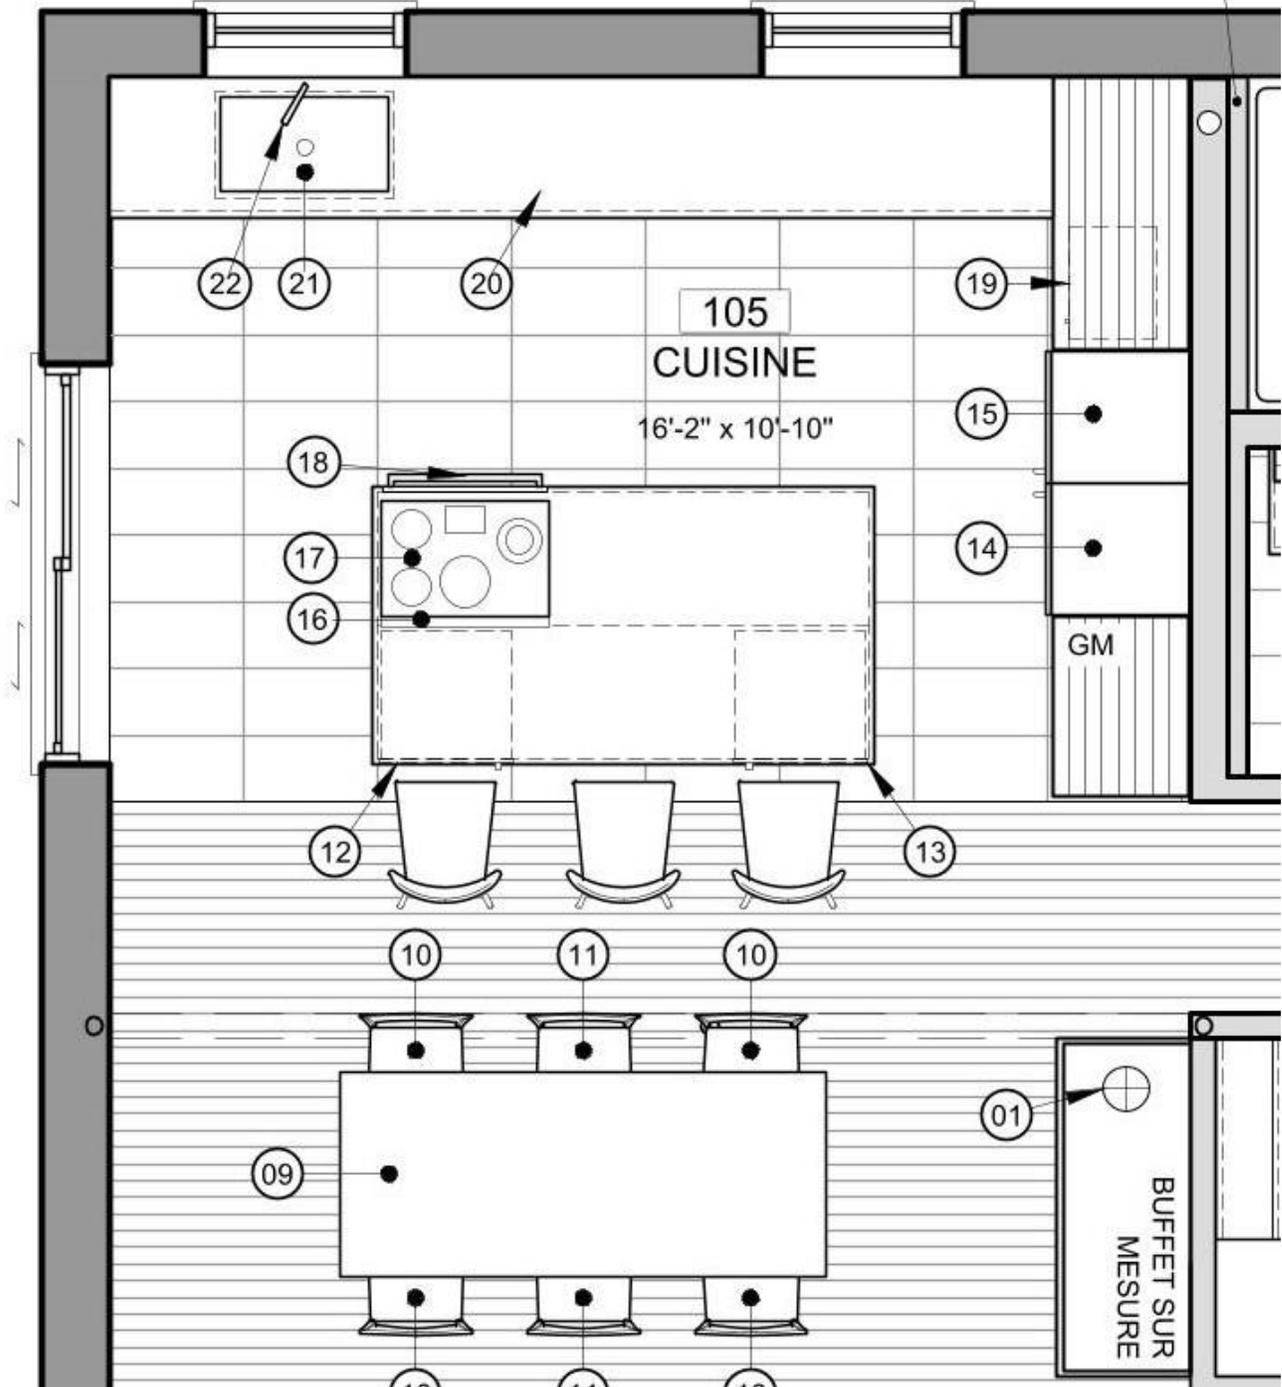


Plan chambre/ walk-in

Trouvez les 2 erreurs

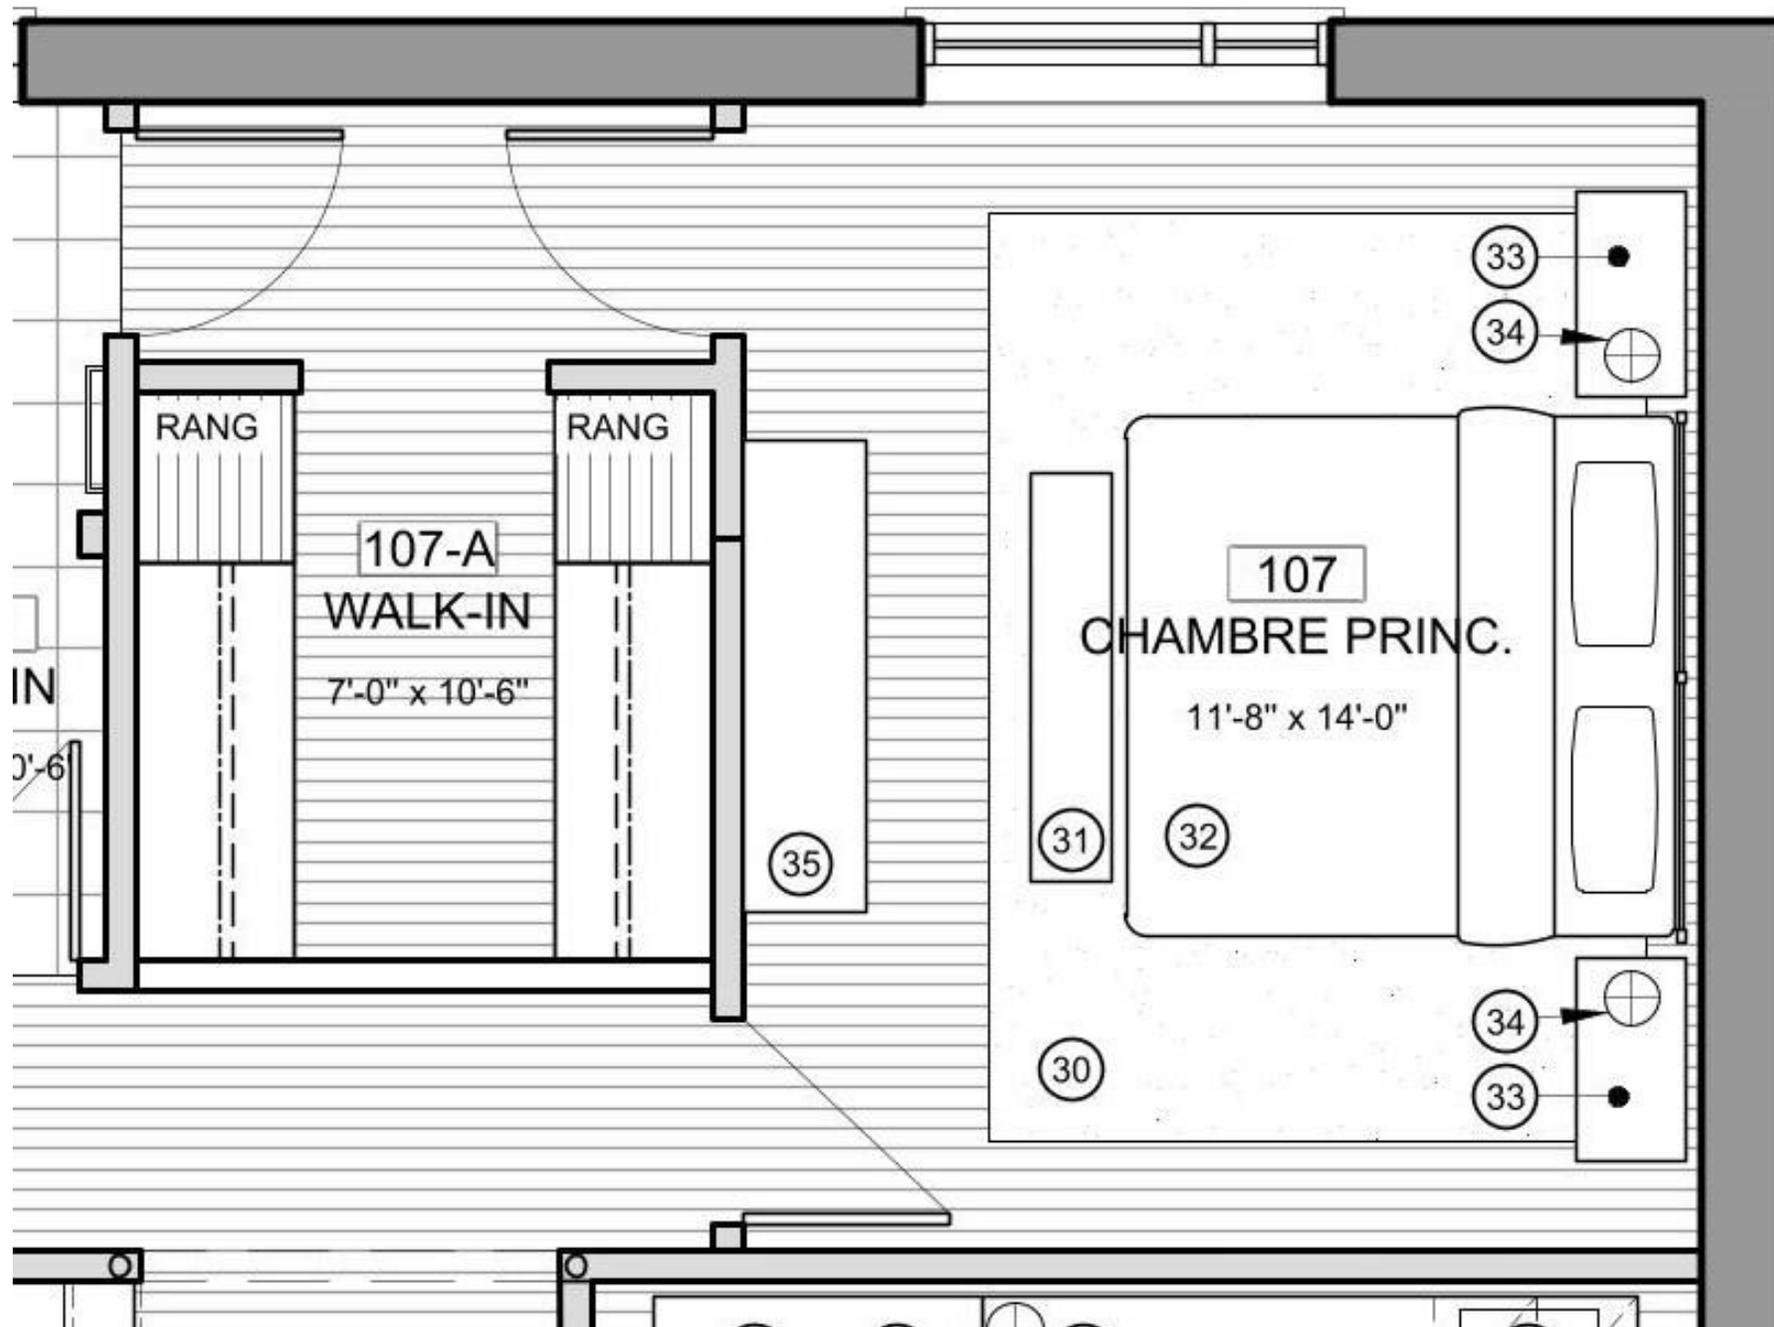

Plan salle de bain

Trouvez les 2 erreurs

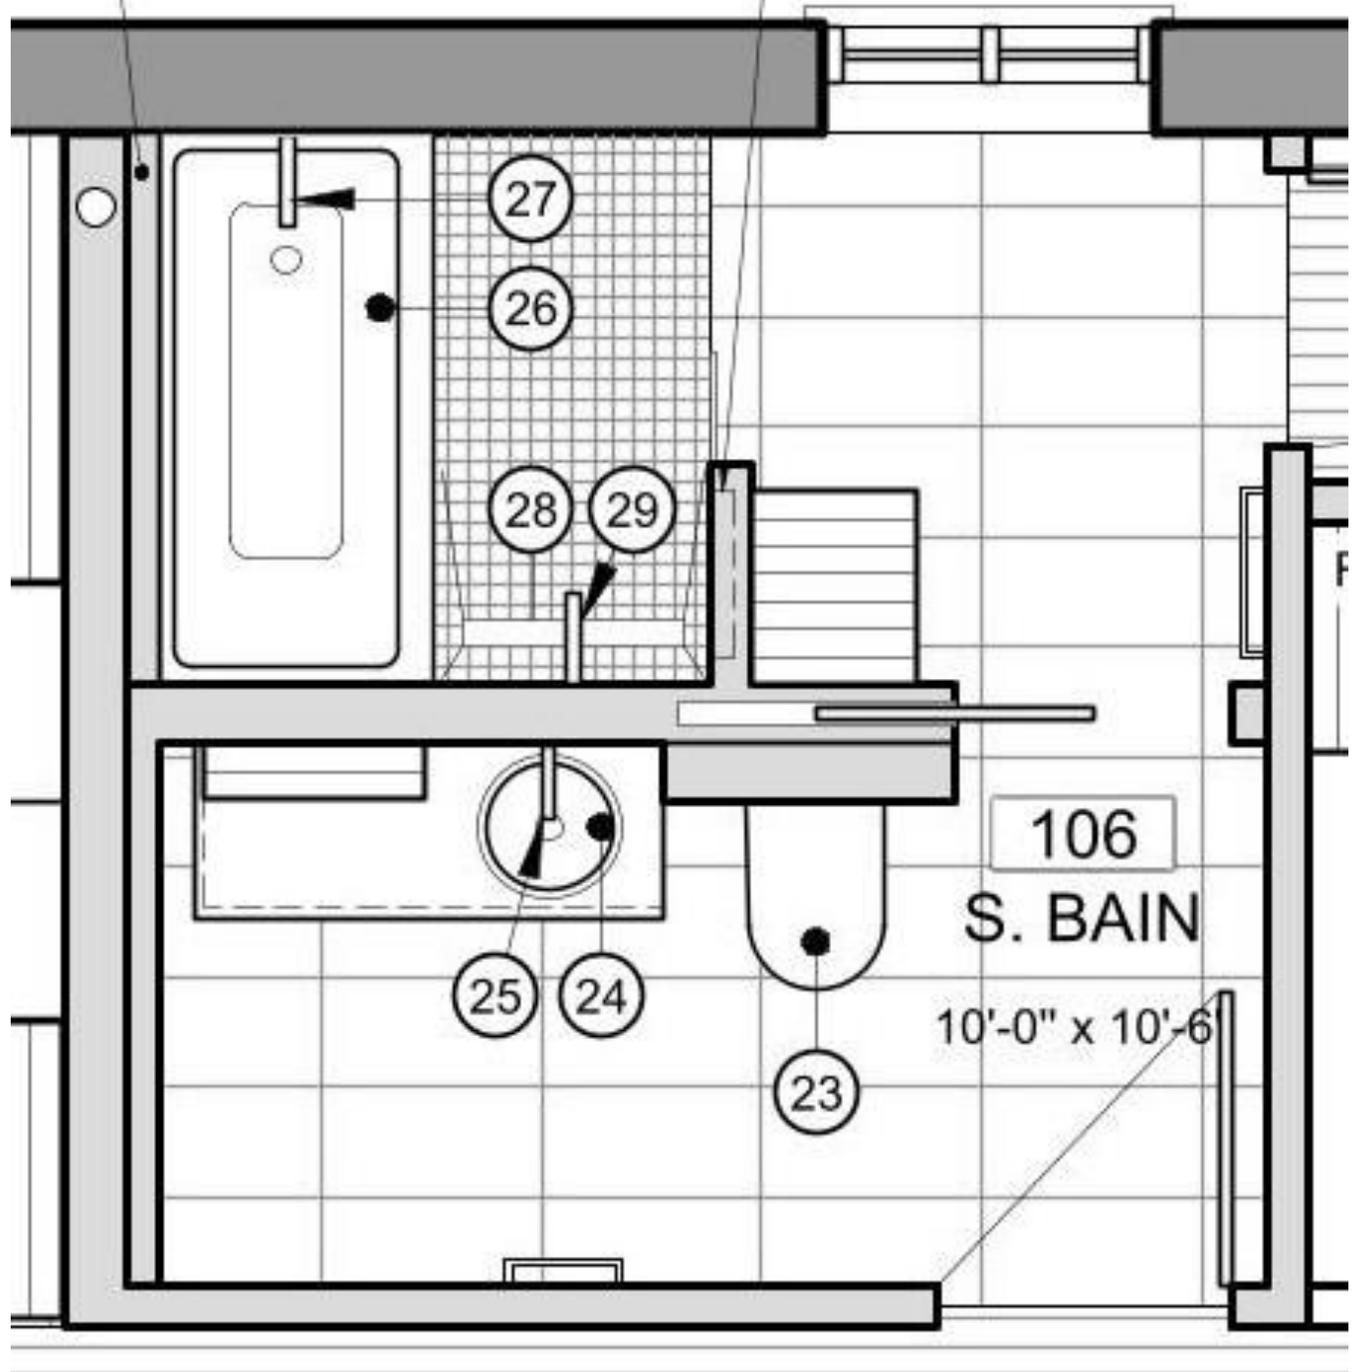

En plus, des activités liées au programme :

Projets Garneau-Travail (sessions 4 et 5)

Participation à ExpoHabitat (session 6)

Incubateur d'entreprise Robert Bury offert aux finissant(e)s

Séjour d'études à l'étranger (ouvert à tous les niveaux)

Vernissage des finissant(e)s, près de 7000\$ remis en bourses

Projets Garneau- Travail

Dans le cadre des
cours Projet 4 et 5

Projet Gagné

CHALEUREUX



DURABLE ET RÉSISTANT



CHIC

INTEMPOREL

SCANEZ-MOI !



CONFORT



Participation au salon ExpoHabitat

Cours Promotion et communication et Stage en milieu professionnel



Séjour d'études

Chicago-salon NeoCon-2023 et Tokyo-2024



Merci de votre écoute!

